


Grundrissplan

Neubau von 7 barrierefreien Eigentumswohnungen
in Marl-Polsum - Scholvenerstr. 9

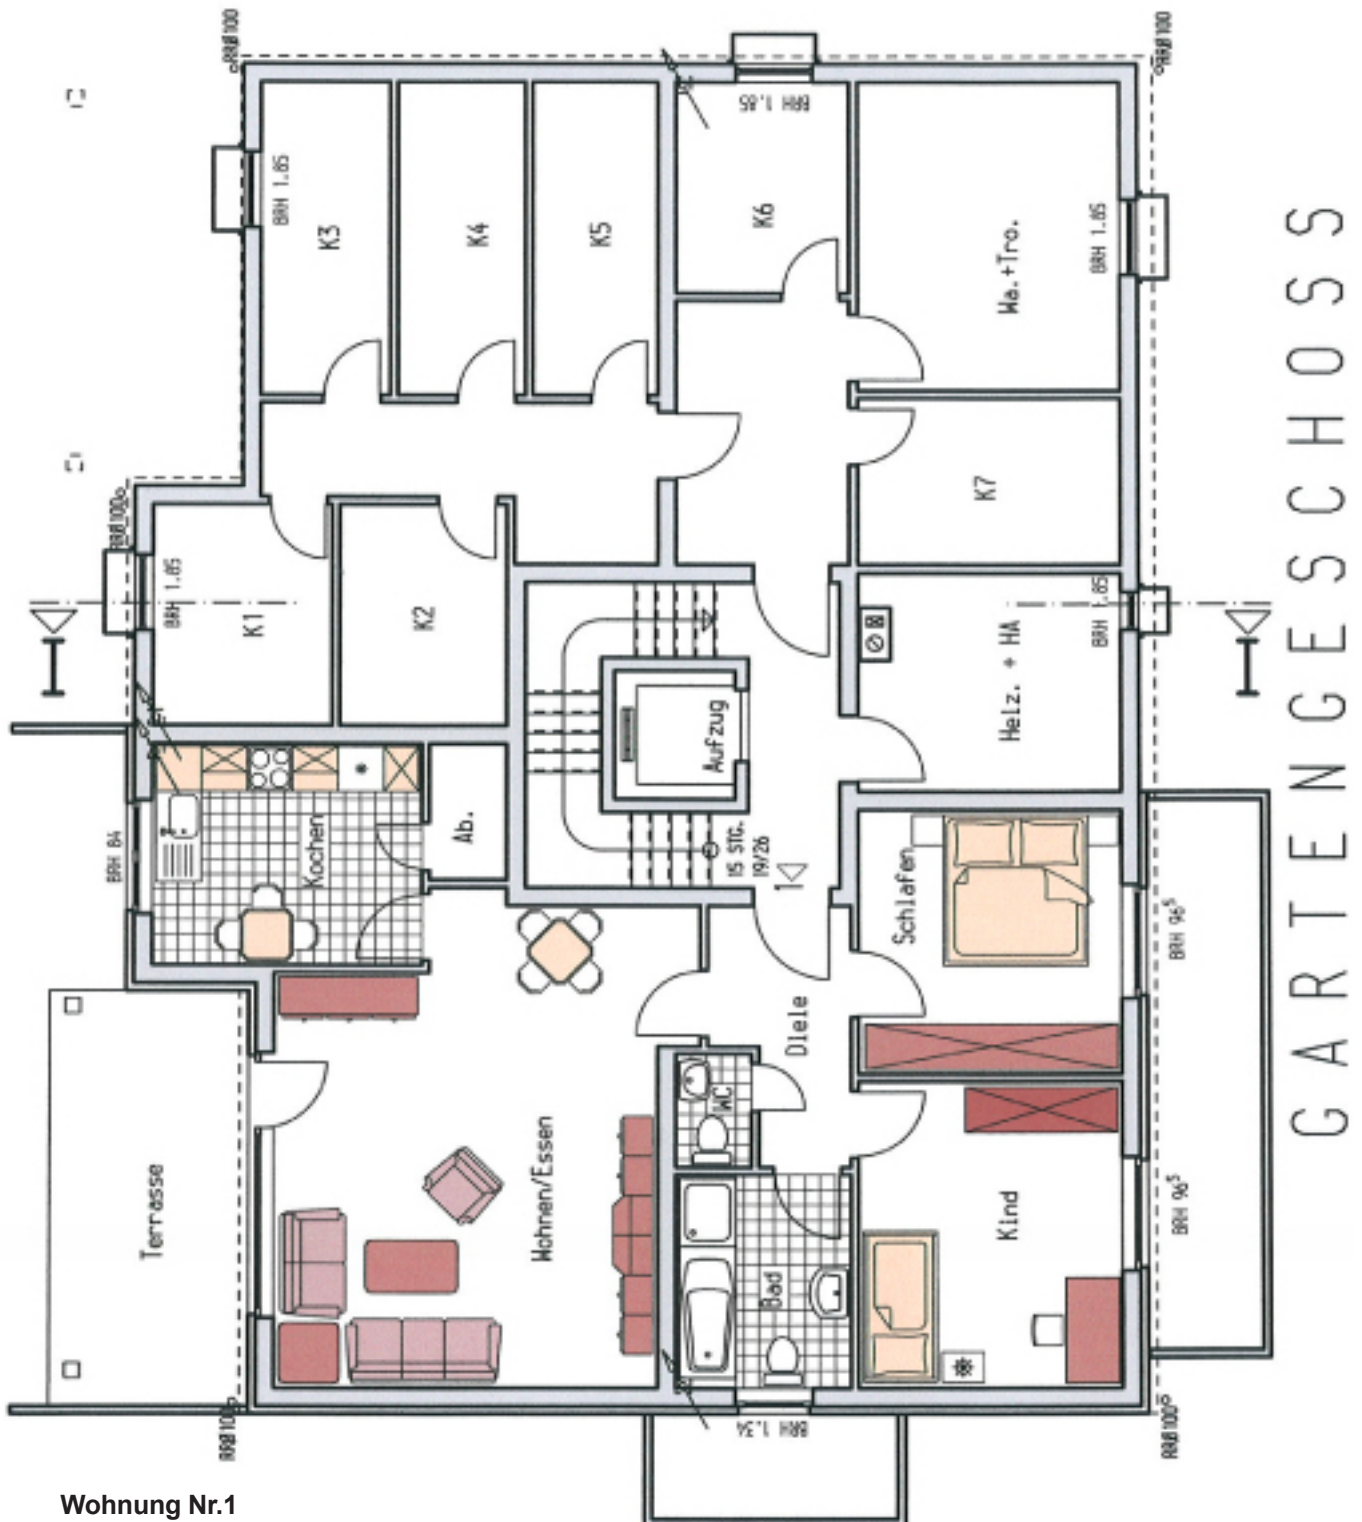

Wohnung Nr.1

Souterrain links - mit Gartenanteil
3,5 Raum - Wohnfläche ca. 90,40 m²

Gartengeschoss